


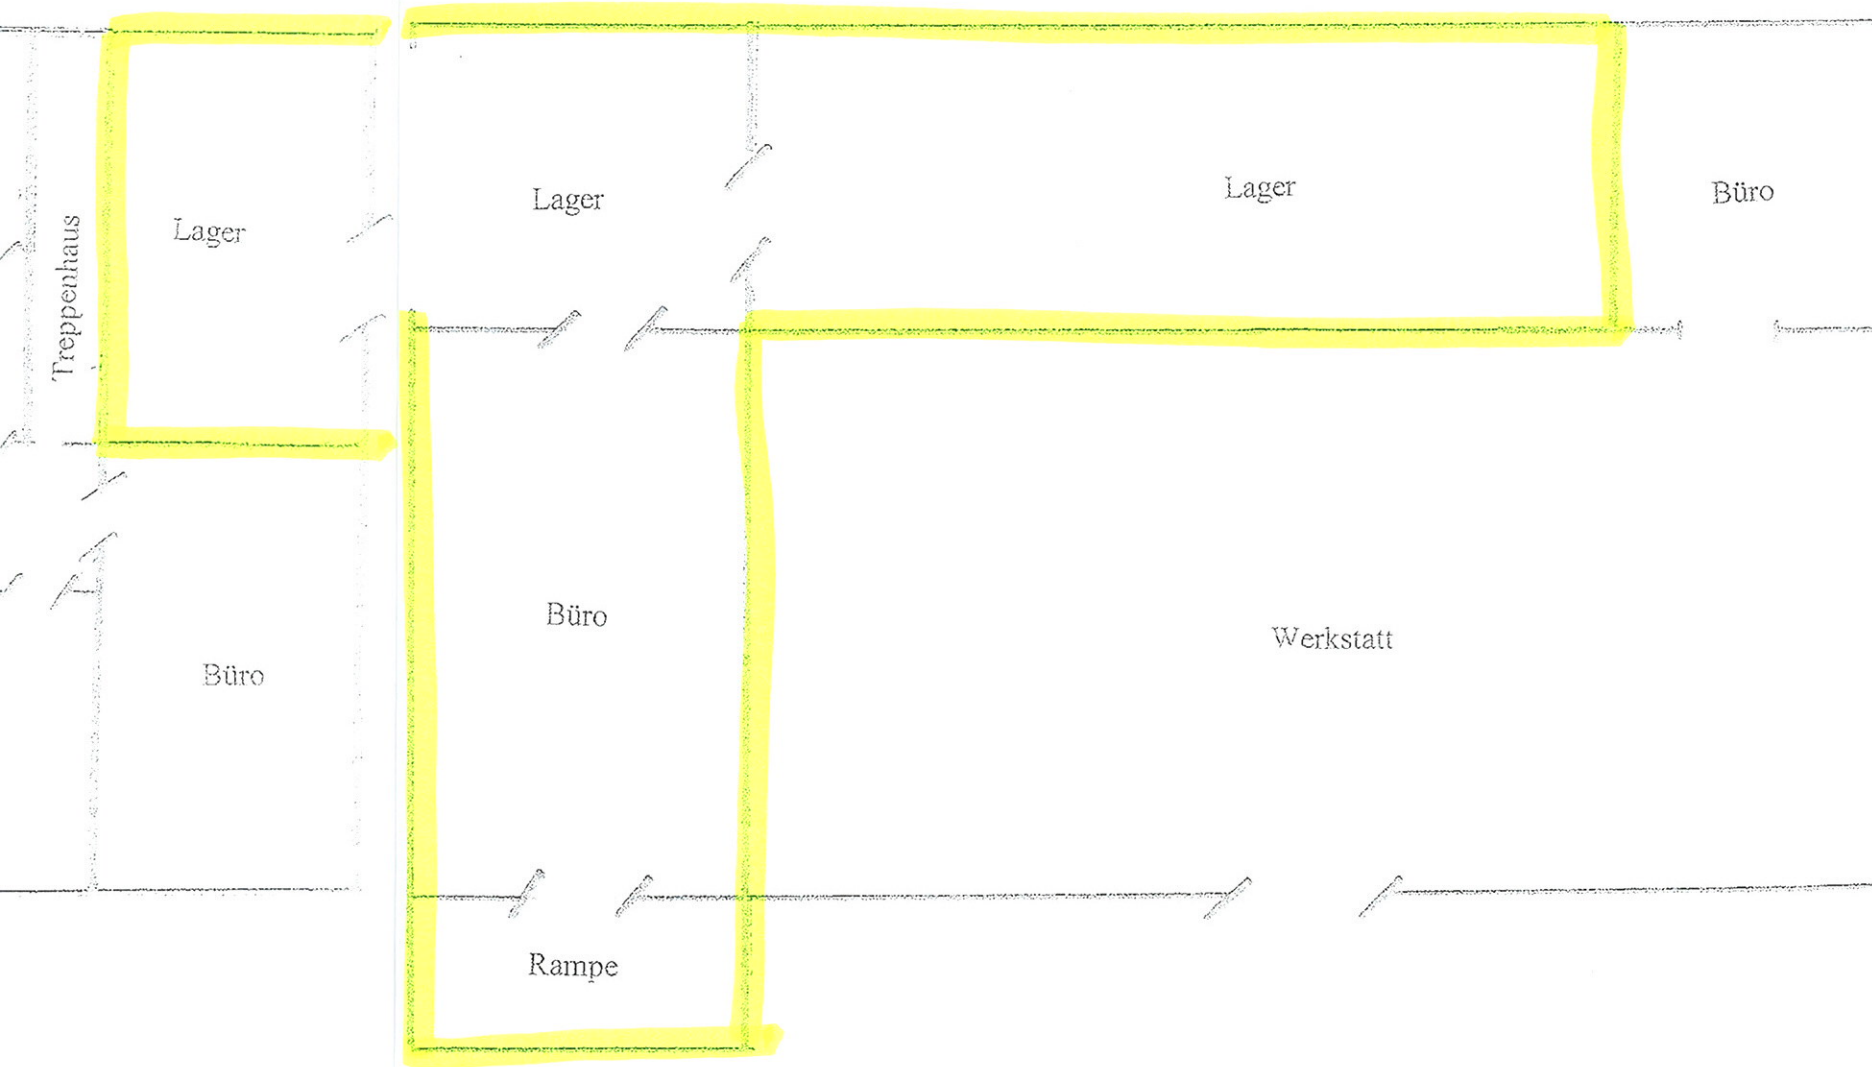

Skizze Raumstruktur
rückwärtiges Gebäude
Erdgeschoss
linker und mittlerer Bere

Skizze Raumstruktur
rückwärtiges Gebäude
Erdgeschoss - rechter Bereich